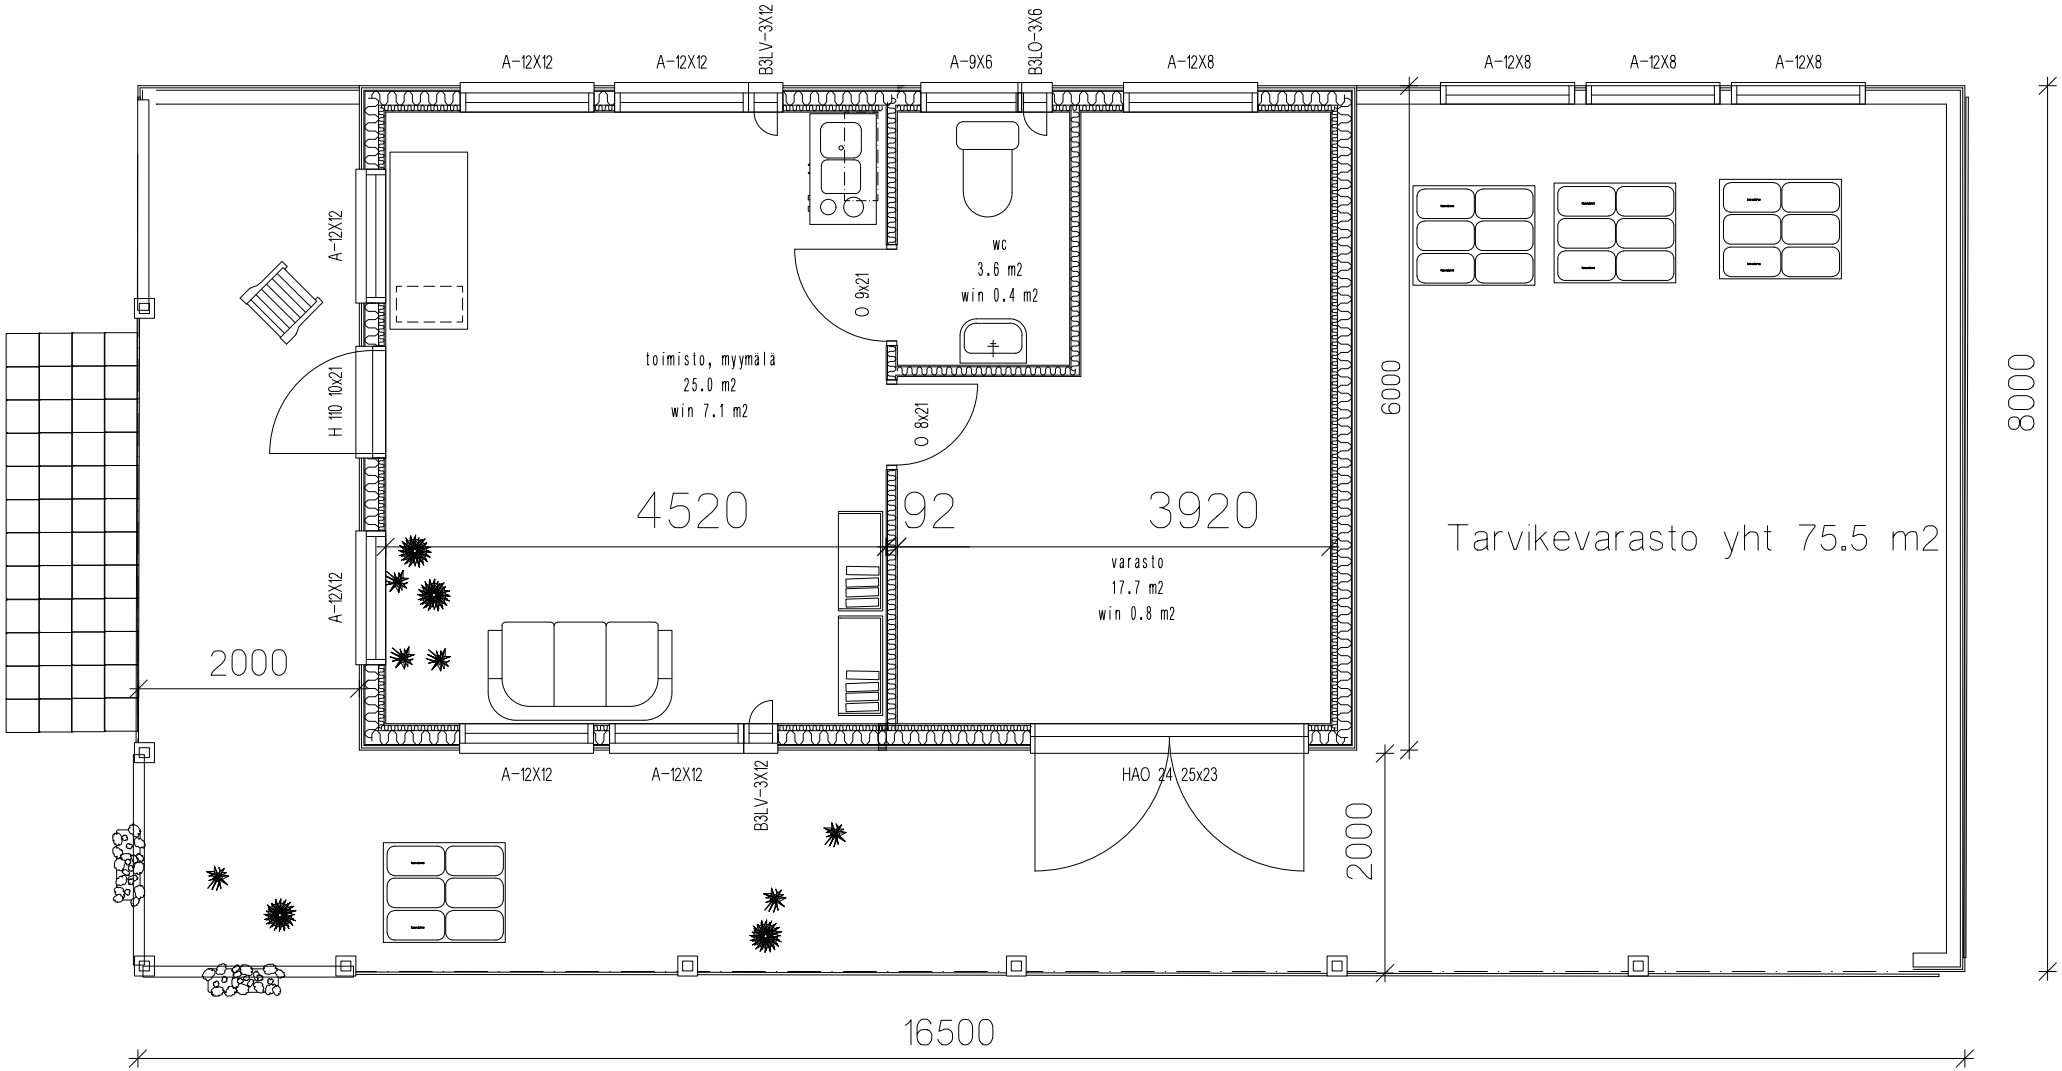
A-12X12
A-12X12
B3LV-3X12
A-9X6
B3LO-3X6
A-12X8
A-12X8
A-12X8
A-12X8
A-12X12
A-12X12
H 110 10x21
O 9x21
O 8x21
wc
3.6 m2
win 0.4 m2
toimisto, myymälä
25.0 m2
win 7.1 m2
4520
92
3920
varasto
17.7 m2
win 0.8 m2
Tarvikevarasto yht 75.5 m2
6000
8000
2000
2000
A-12X12
A-12X12
B3LV-3X12
HAO 24 25x23
16500